


観覚寺東地区地区計画

計画図

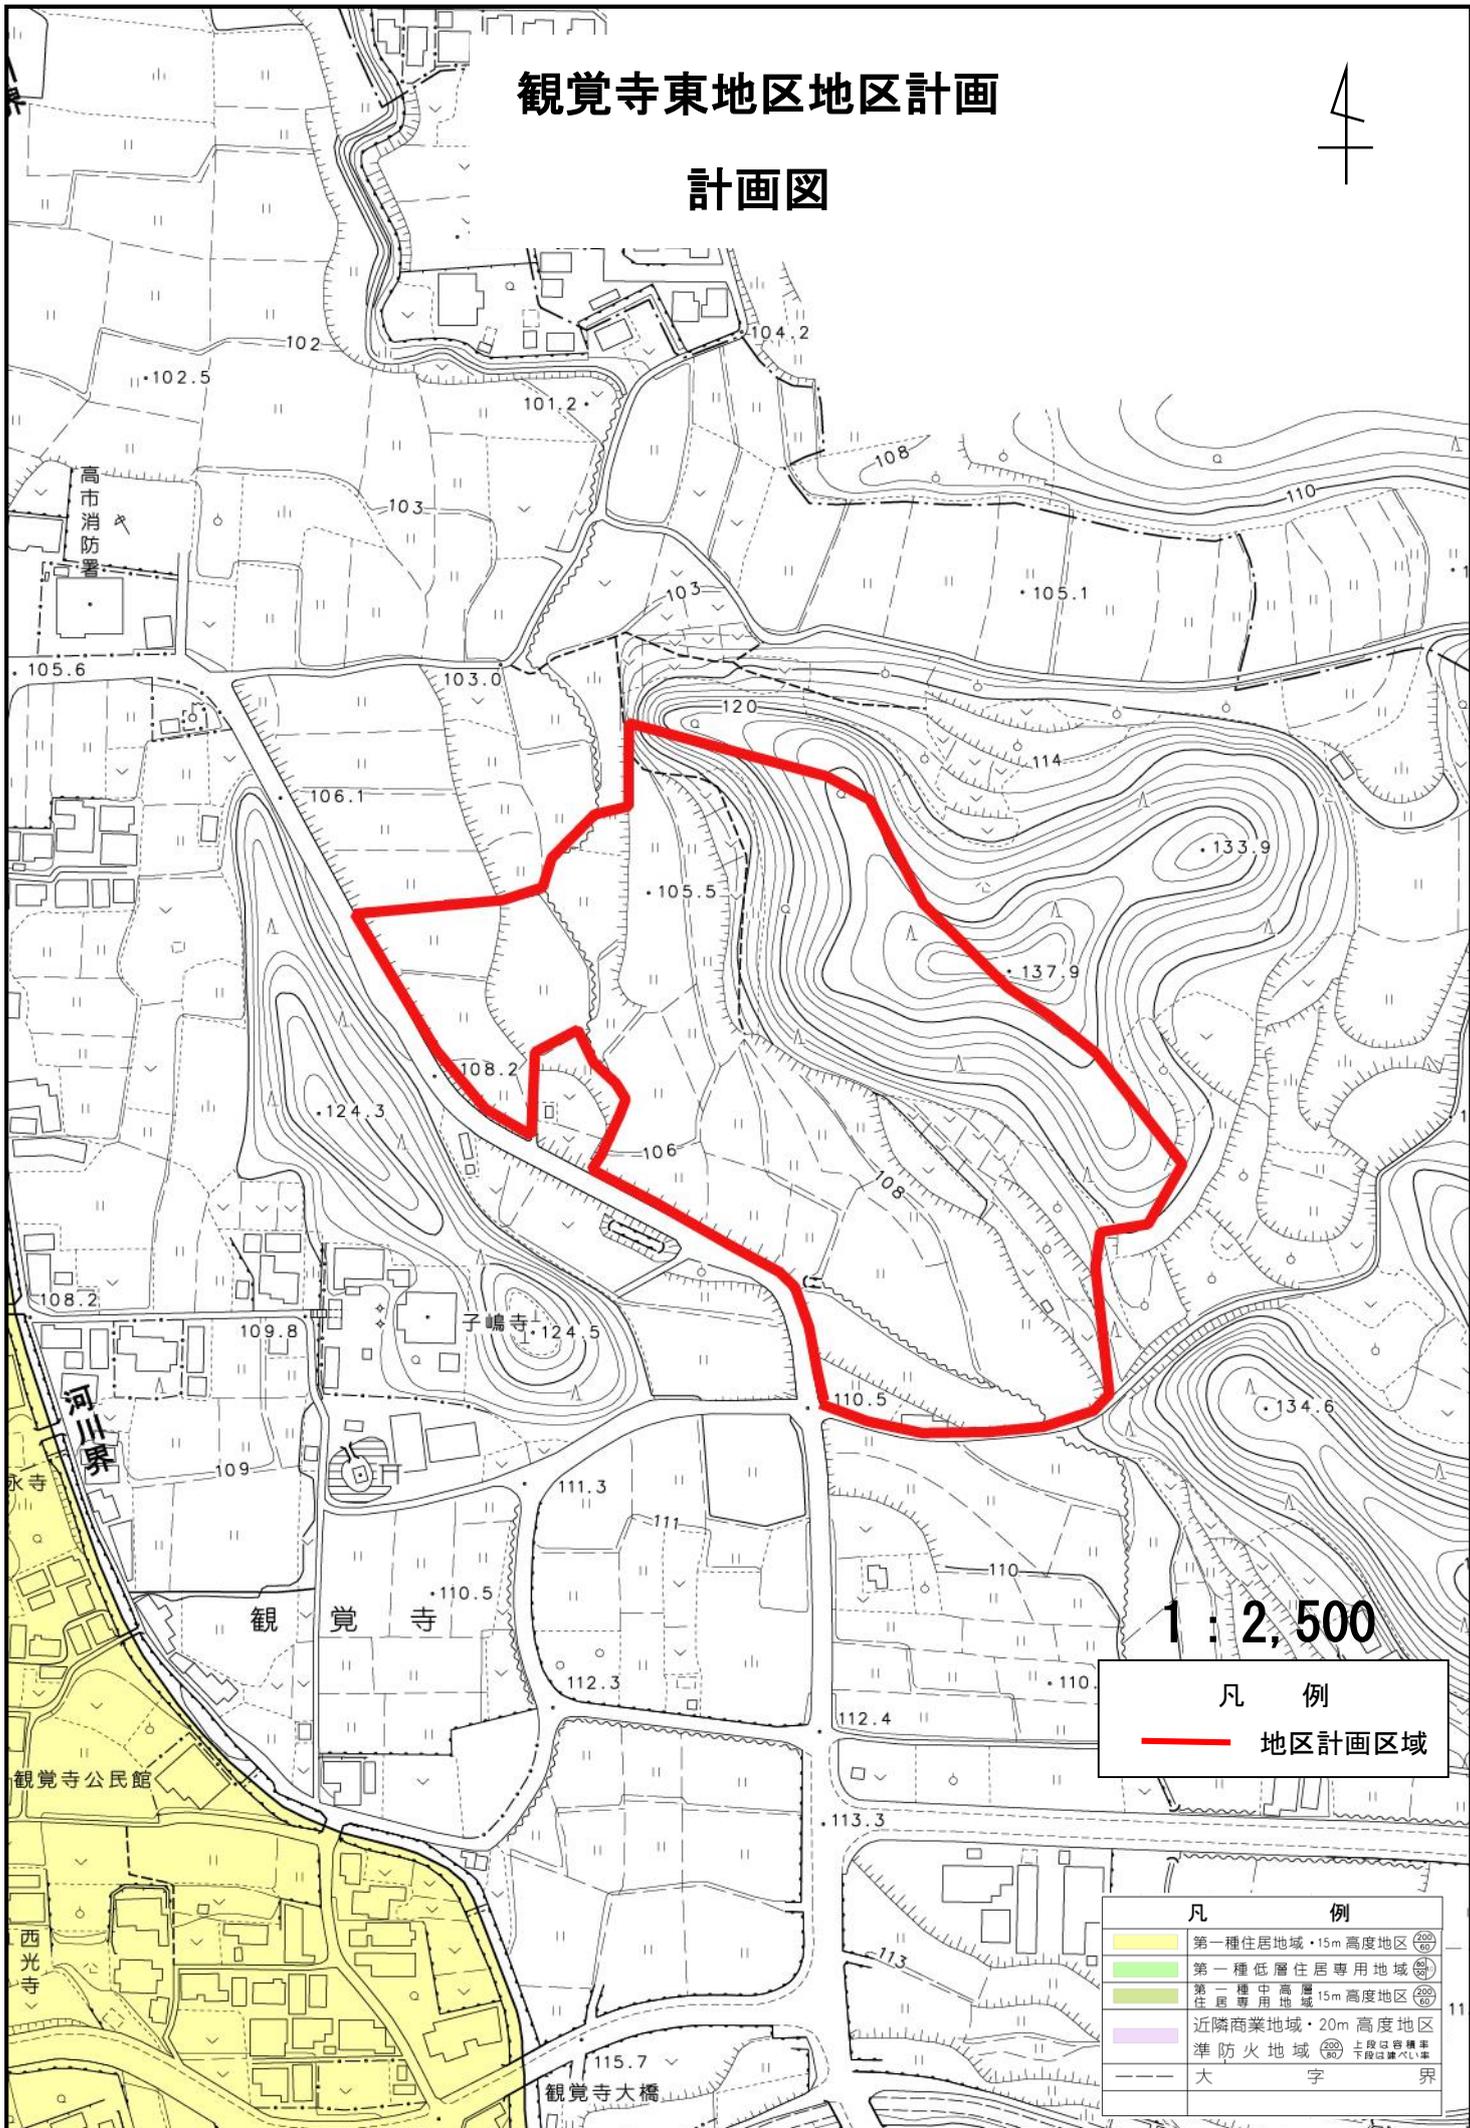

| 凡 例 | |
|-----|--------|
| | 地区計画区域 |

| 凡 例 | |
|-----|------------------------------------|
| | 第一種住居地域・15m高度地区 |
| | 第一種低層住居専用地域 |
| | 第一種中高層住居専用地域・15m高度地区 |
| | 近隣商業地域・20m高度地区 |
| | 準防火地域 <small>上段は勾配率 下段は防火線</small> |
| | 大字界 |

高市消防署

河川界

観覚寺公民館

西光寺

子嶋寺・124.5

観覚寺

観覚寺大橋