


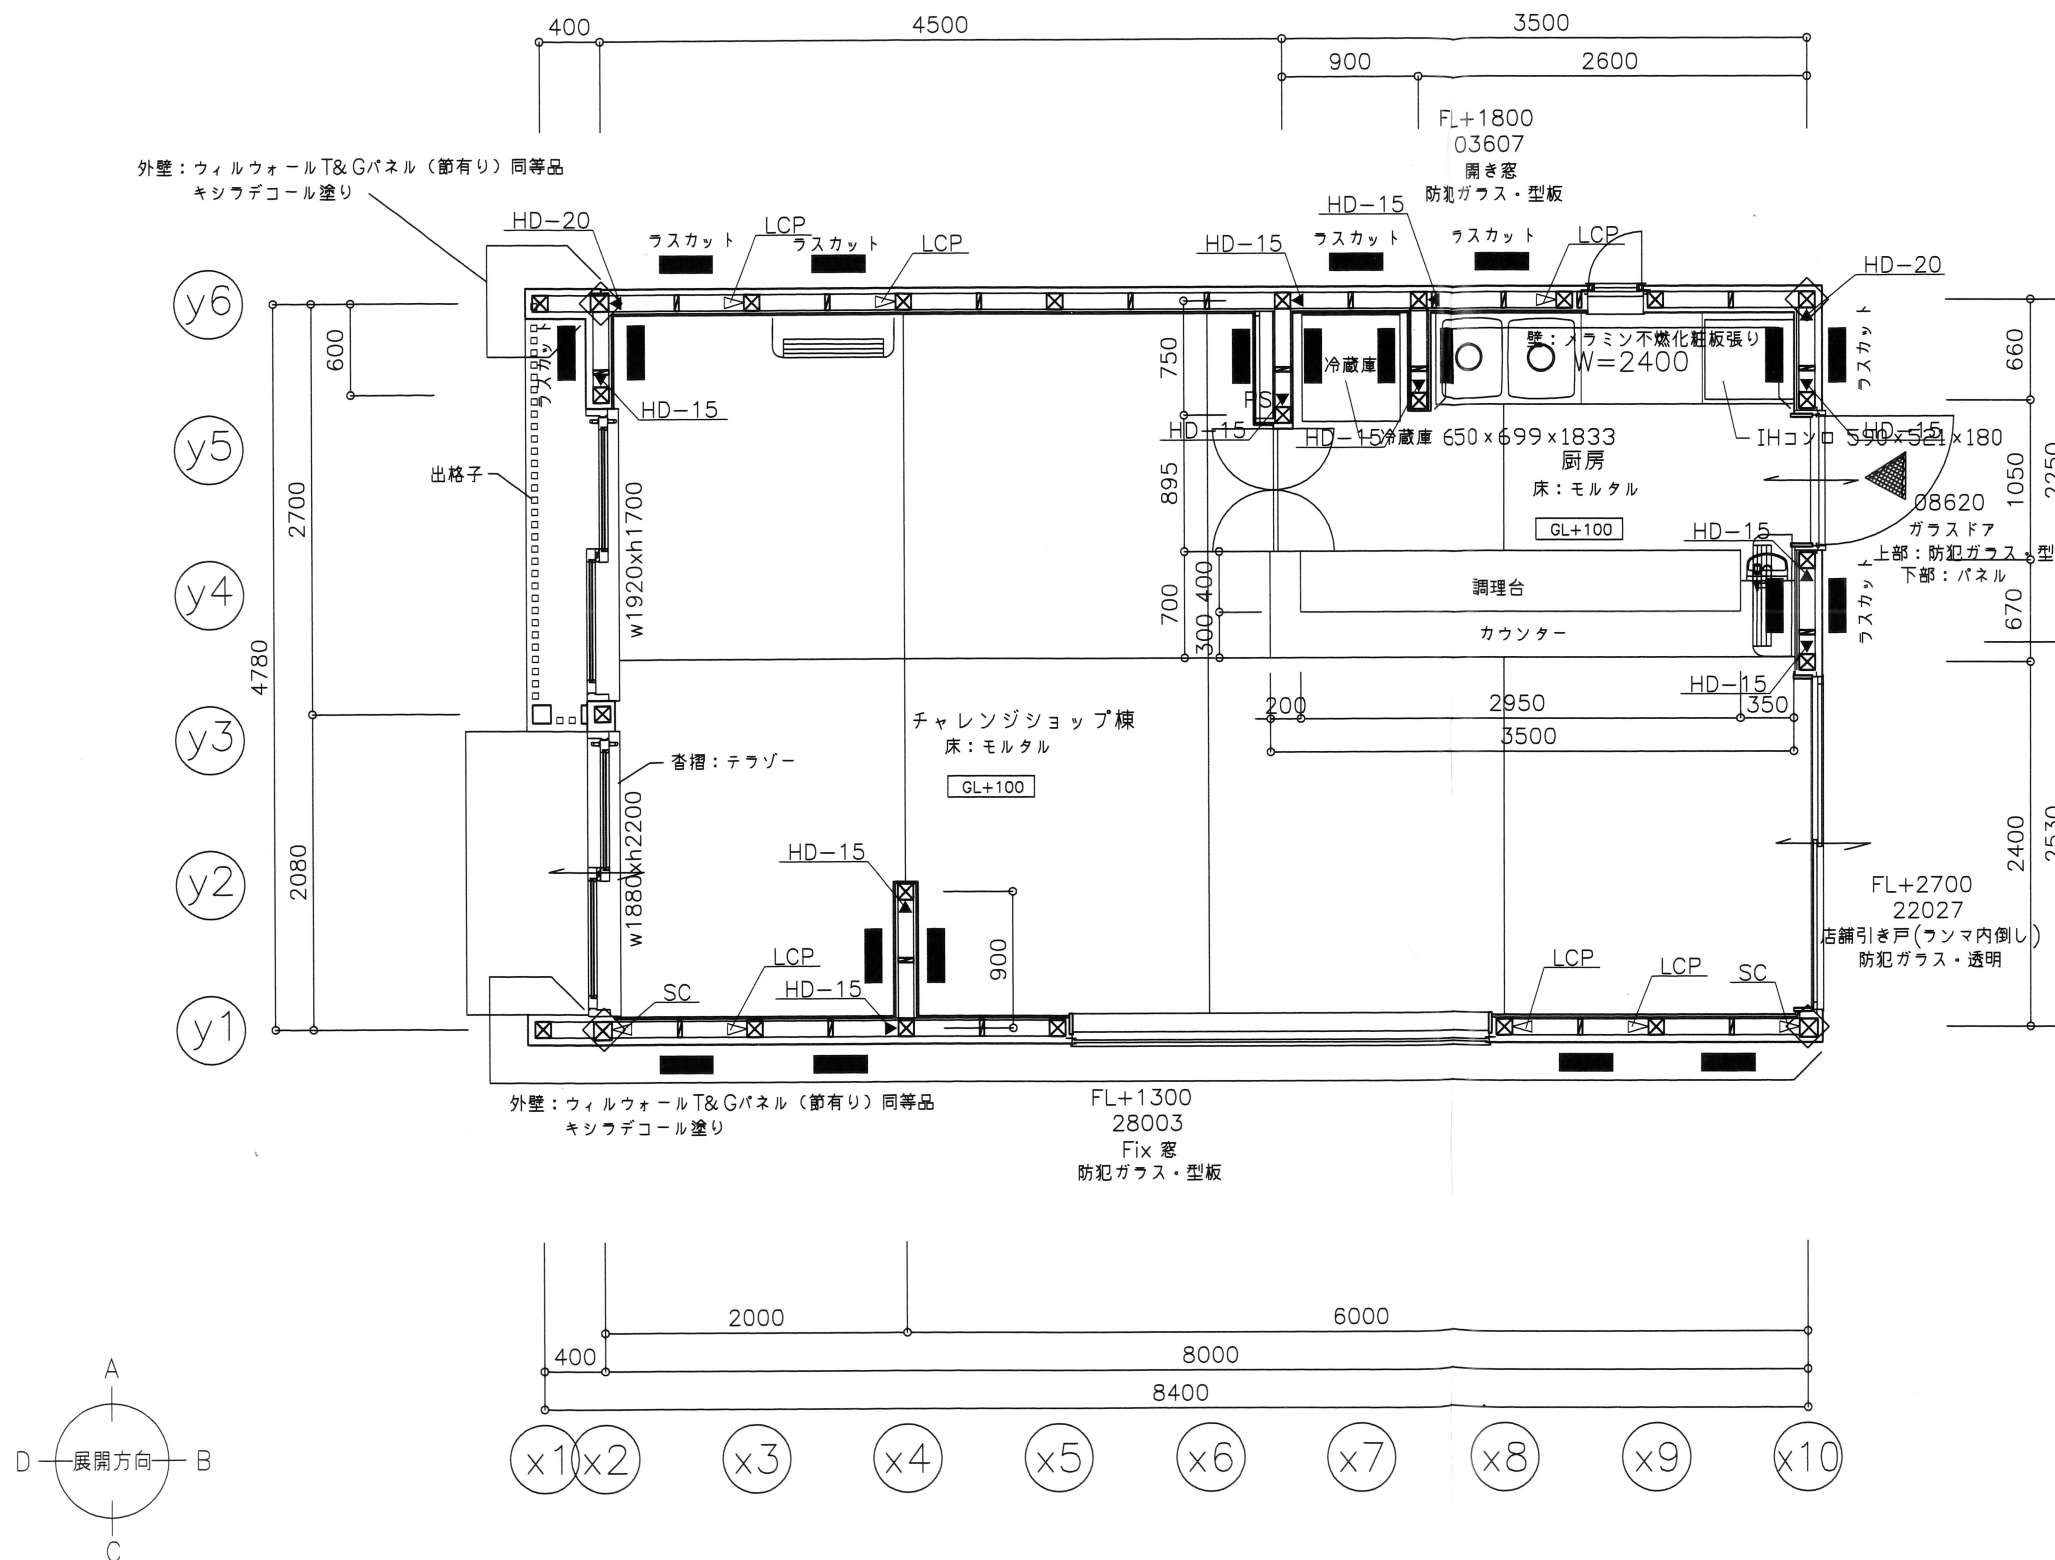

チャレンジショップ 展示・交流	壁	準不燃 QM9503 (± 12.5 PB下地 ビニールクロス貼)		
	天井	準不燃 QM9503 (± 9.5 強化PB下地 ビニールクロス貼)		
凡 例				
通 柱		120X120	階 段	踏 面 190.00
隅 柱		120X120		蹴 上 193.33
管 柱		105X105		有効巾 780.00
LCP		コンパクトコーナー床合板仕様 (6.7 kN/本) を示す。 ※ (LCP) は柱頭部の金物を示す。		
SC		シナーコーナー床合板仕様 (10.7 kN/本) を示す。 ※ (SC) は柱頭部の金物を示す。		
OC-15(20)		オメガコーナー (床合板仕様) 数値は耐力を示す。 ※ (HD-) は柱頭部の金物を示す。		
HD-25(35)		ビスどめホールダウン 数値は耐力を示す。 ※ (OC-) は柱頭部の金物を示す。		
柱脚	筋違シングル 45x90	壁倍率 2.0 倍		
	筋違ダブル 45x90	壁倍率 4.0 倍		
	構造用合板 特種2級 厚9 (釘N50@150) ダブル	壁倍率 5.0 倍		
	構造用合板 特種2級 厚9 (釘N50@150)	壁倍率 2.5 倍		
フスカット	フスカット通気工法 厚7.5 (釘N50@150)	壁倍率 2.5 倍		
柱脚	構造用合板 特種2級 厚9 (釘N50@150) 筋違シングル 45x90	壁倍率 4.5 倍		
	構造用合板 特種2級 厚9 (釘N50@150) 筋違ダブル 45x90	壁倍率 5.0 倍		
特 記 事 項				
バルコニー床仕上：防火水性塗膜防水 下地： ± 24 構造用合板の上 ± 9 構造用合板+ ± 12 ケイカル板重ね貼り (防水・防火認定DR-O267仕様) (アイカ) 構造用合板の種類は特種を使用すること。 特記なき限り金物は柱の柱脚・柱頭には同じ金物を設置すること。 床は削床とする。 筋違端部の接合部には筋違プレート (2倍用) を使用すること。 特記無き限り、柱の柱脚・柱頭には全てコンパクトコーナー金物を設置すること。				

- ・ 数値 印は、プレス付とする
(常時換気用給気口(常時開放指示付・防虫網付)を兼ねる)
- ・ 特記なき限り、窓サッシ内法は 2000とする
- ・ 採光補正係数は、採光補正係数計算書を参照
- ・ 延焼のおそれのある部分については、2階は全て範囲内

DATE 2020.03.19

SCALE 1/50

工事名称 増田邸跡拠点施設建設工事

図面名称 平面詳細図 (チャレンジショップ棟)

図面No. A-15